Département :
AISNE

Commune :
TERGNIER

Section : AD
Feuille : 000 AD 01

Échelle d'origine : 1/1000
Échelle d'édition : 1/5000

Date d'édition : 27/12/2015
(fuseau horaire de Paris)

Coordonnées en projection : RGF93CC49
©2014 Ministère des Finances et des Comptes publics

# DIRECTION GÉNÉRALE DES FINANCES PUBLIQUES

---

## EXTRAIT DU PLAN CADASTRAL

---

Le plan visualisé sur cet extrait est géré par le centre des impôts foncier suivant :
LAON
Cité Administrative 02016
02016 LAON Cedex
tél. 03.23.26.28.60. -fax 03.23.26.28.71.

Cet extrait de plan vous est délivré par :
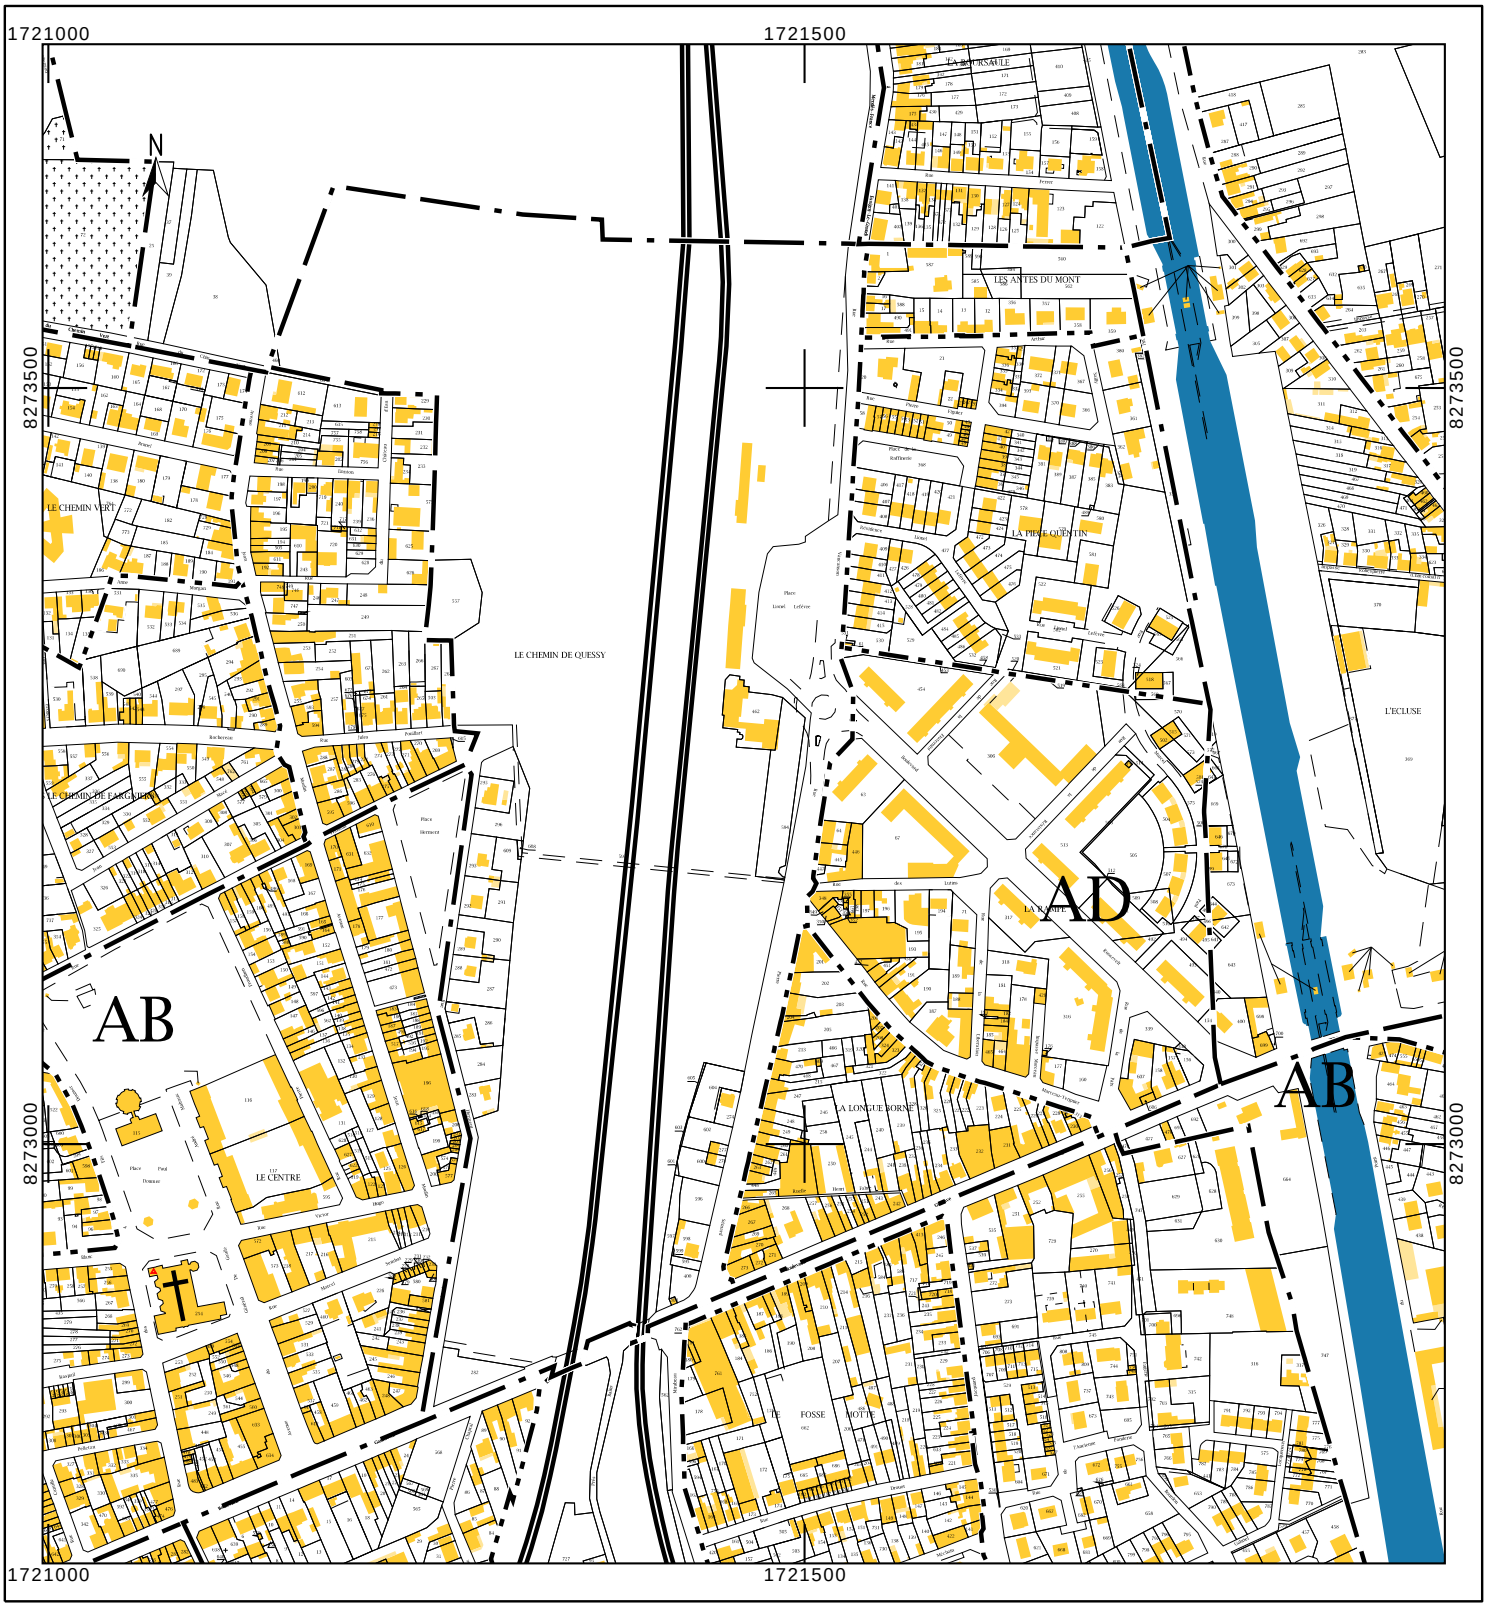
cadastre.gouv.fr